


新築

賃貸マンション

ルニエール三番町

プライバシー性の高い内廊下仕様・NURO光Wi-Fi無料使い放題

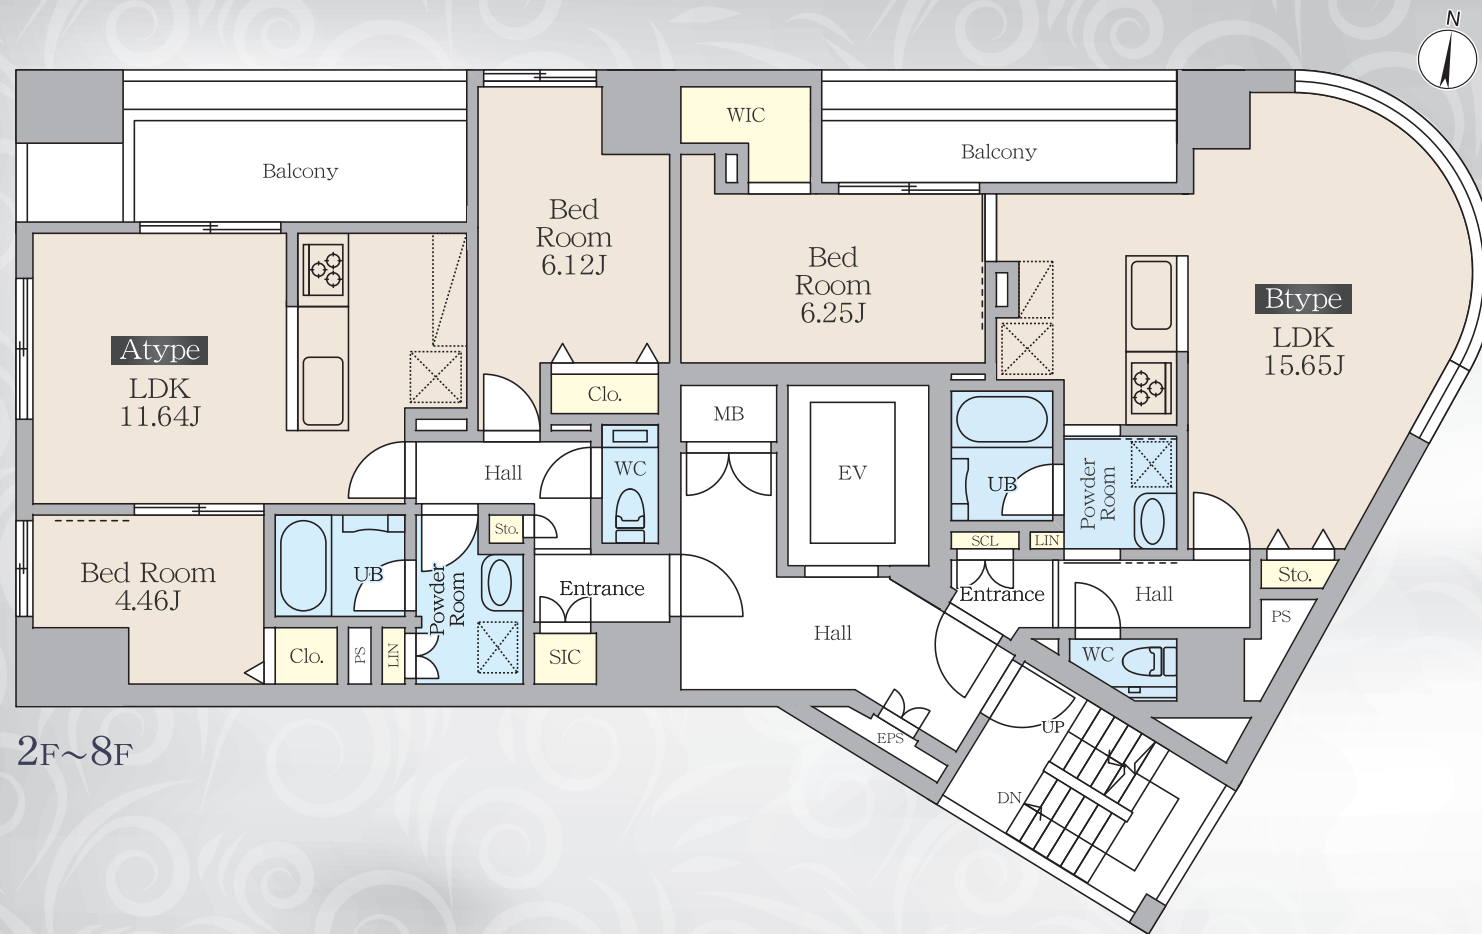

2F~8F

ハンズフリーキー

鍵をポケットやバッグに入れておくだけで、エントランスのオートロック解除やエレベーターの認証が自動で行われます。居住階以外は着床しない為セキュリティ面も安心です。

4K画質3Dウォークスルー

Aタイプ



Bタイプ



RENTROLL

賃料表

【凡例】

号室 専有面積
賃料

■管理費／無

	Aタイプ／2LDK		Bタイプ／1LDK	
8F	801	54.16㎡	802	53.20㎡
	340,000円		308,000円	
7F	701	54.16㎡	702	53.20㎡
	338,000円		308,000円	
6F	601	54.16㎡	602	53.20㎡
	336,000円		304,000円	
5F	501	54.16㎡	502	53.20㎡
	334,000円		299,000円	
4F	401	54.16㎡	402	53.20㎡
	332,000円		297,000円	
3F	301	54.16㎡	302	53.20㎡
	328,000円		294,000円	
2F	201	54.16㎡	202	53.20㎡
	320,000円		292,000円	
1F			エントランス	

EQUIPMENT

充実の設備・仕様



オートロックシステム



ディンプルキー



TVモニター付インターホン



防犯カメラSECOM



24時間宅配ロッカー



フルオートバス



浴室乾燥機



シャワートイレ



洗面シャワー水洗



全面フローリング



対面キッチン



ガスコンロ



全室エアコン



全室角部屋



駐輪場



24hゴミ出し可



2線以上利用可



24時間換気